


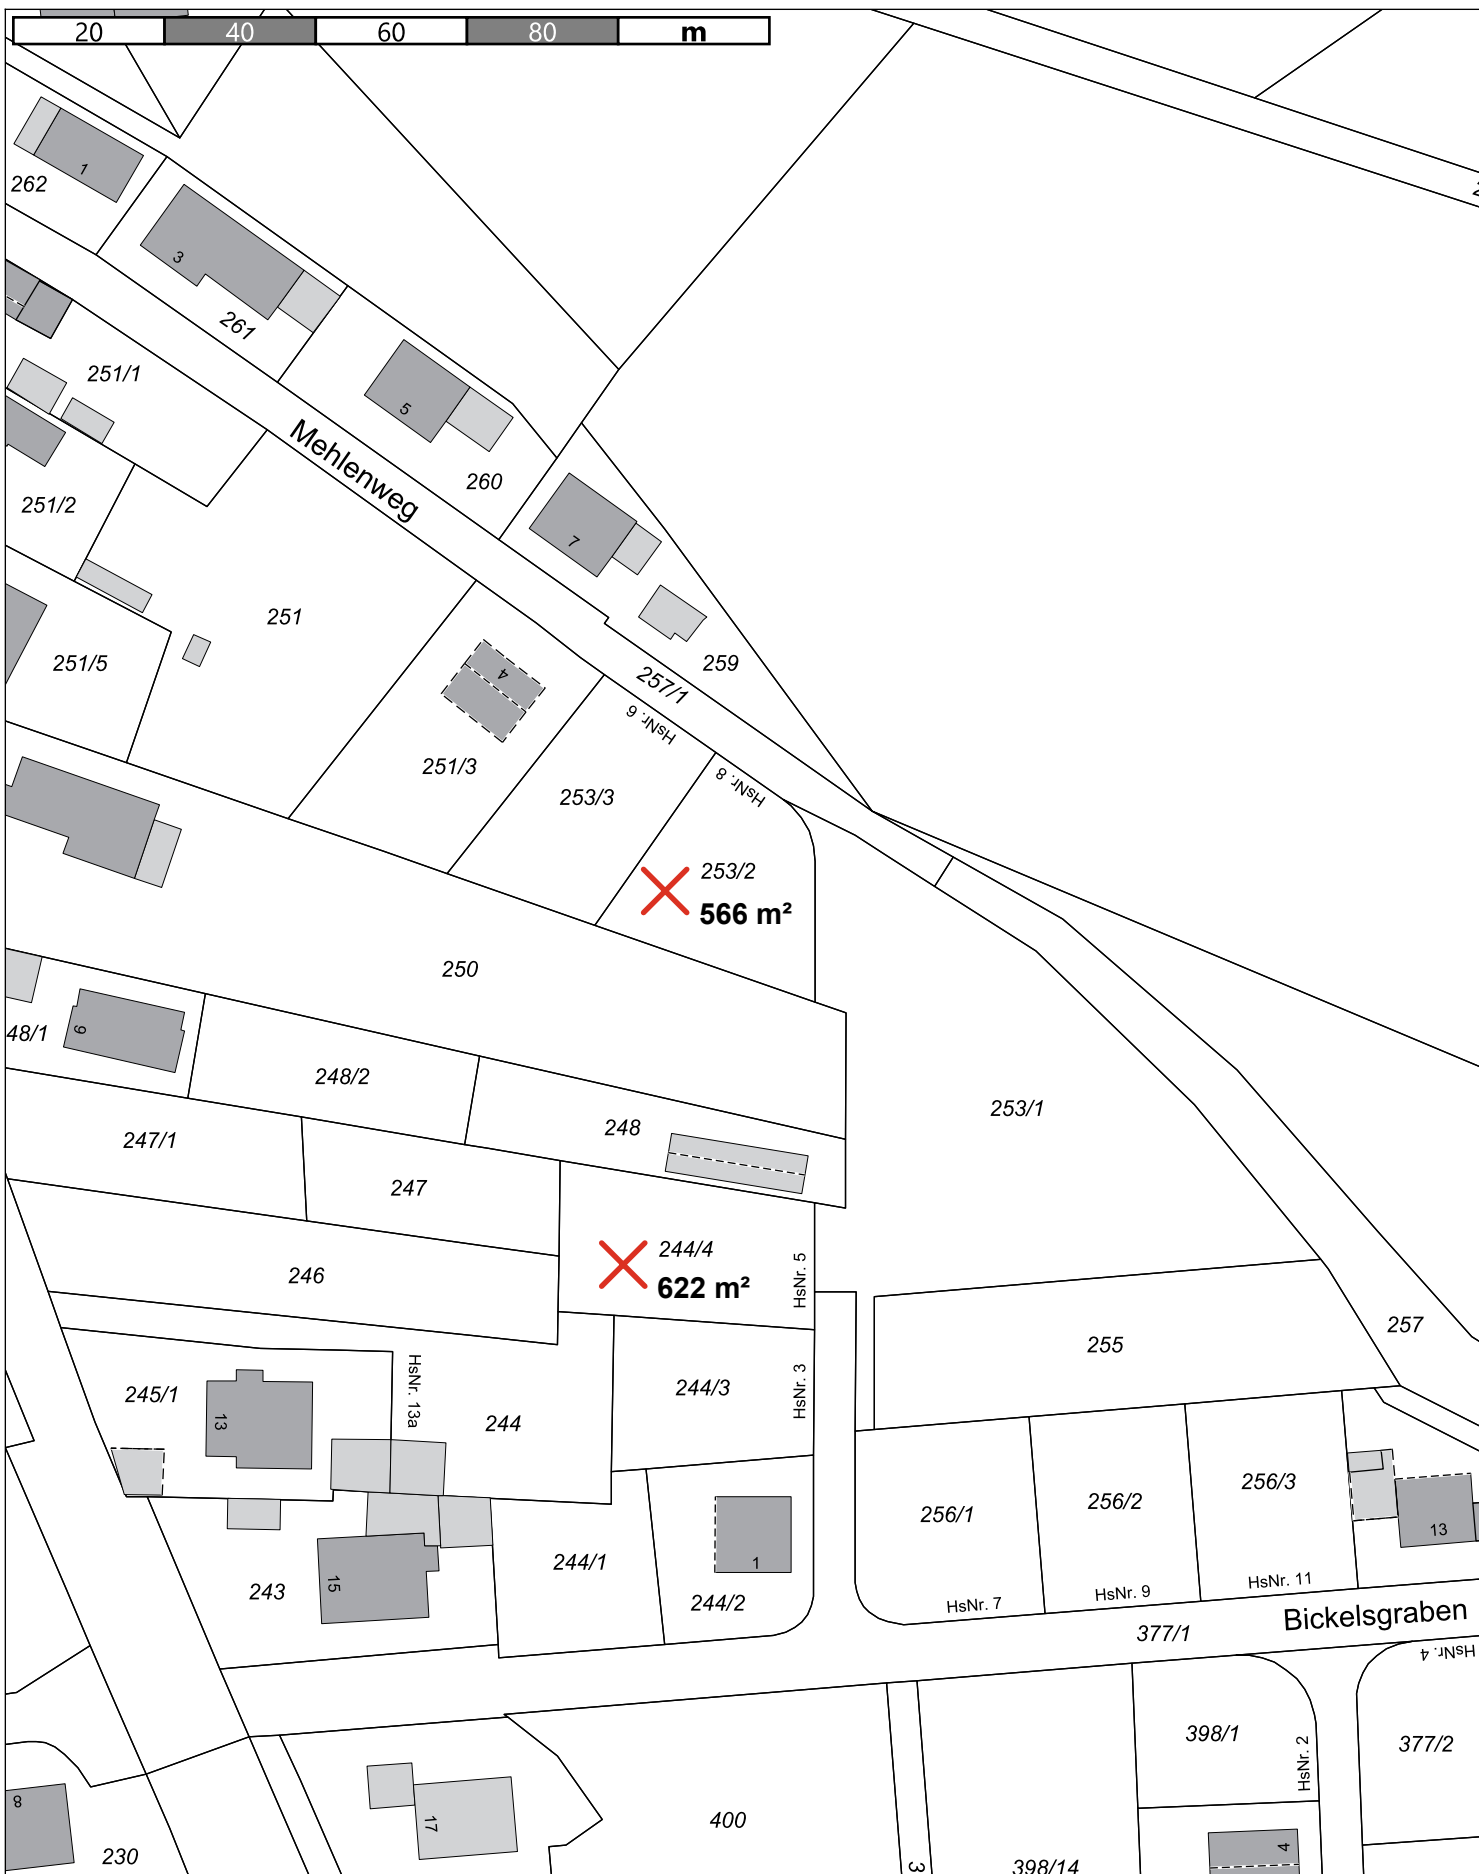

Freie Baugrundstücke BG "Bickelsgraben"



Markt Rimpar
 Fachbereich Planen und Bauen
 Erstellt am: 12.10.2026
 Maßstab 1:1000

Kein amtlicher Lageplan, nur für dienstliche Zwecke. Zur Maßentnahme nur bedingt geeignet! ©Daten: LDBV 2026

