



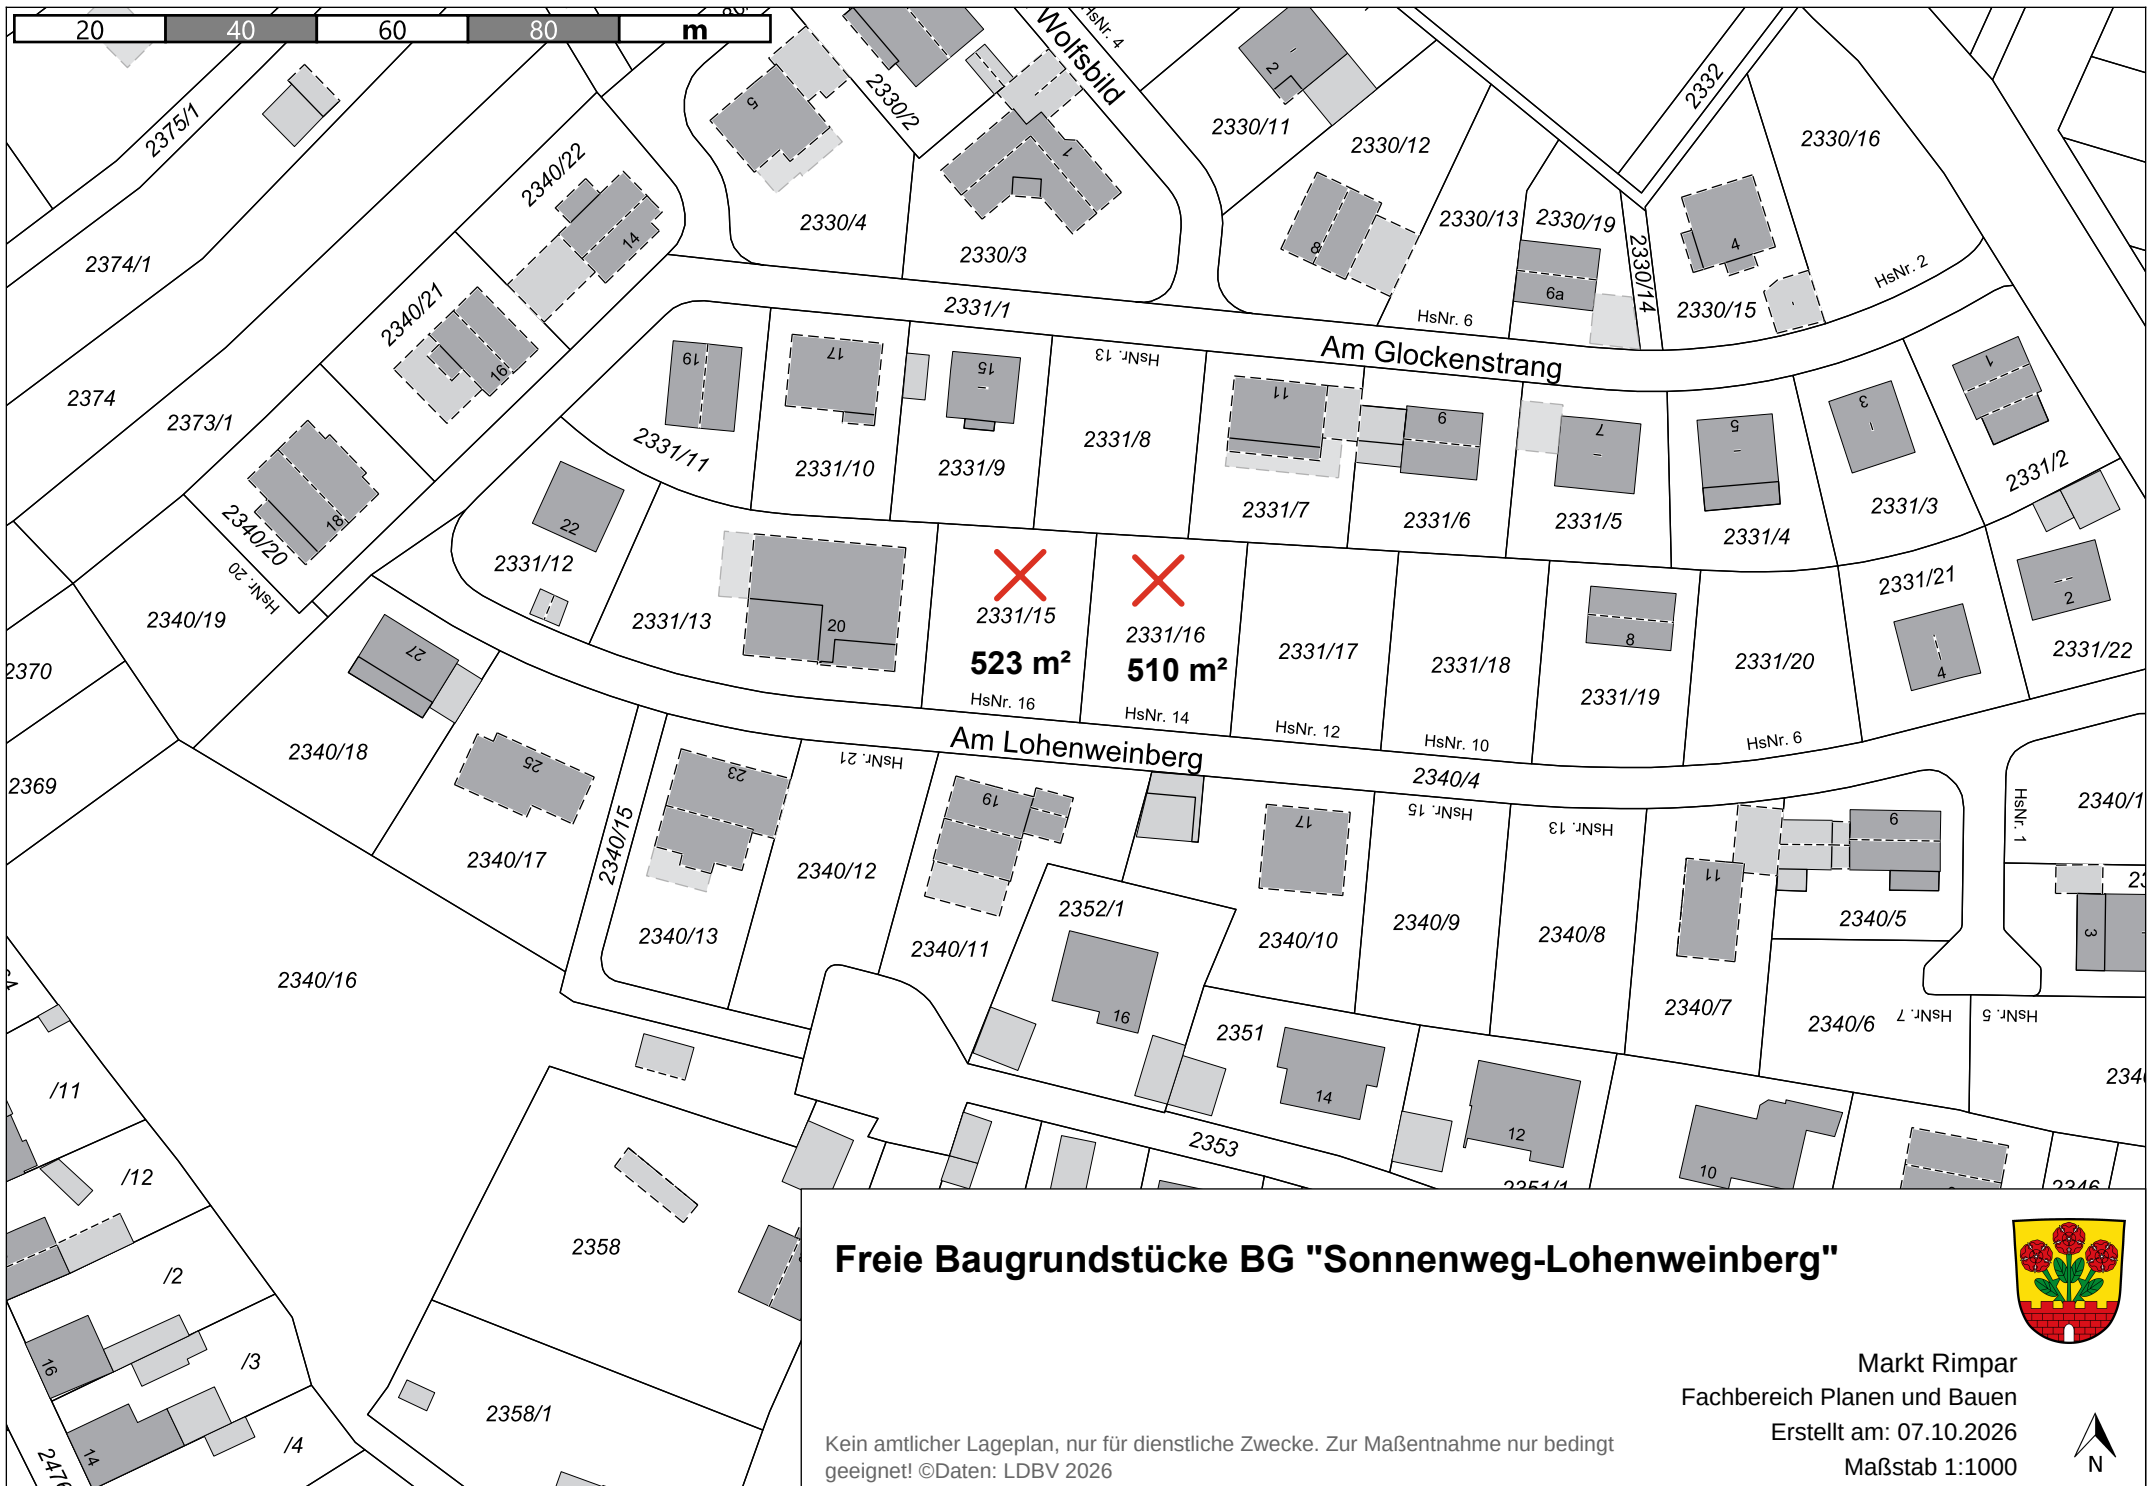

Freie Baugrundstücke BG "Sonnenweg-Lohenweinberg"

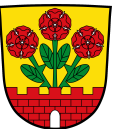

Markt Rimpar
Fachbereich Planen und Bauen
Erstellt am: 07.10.2026
Maßstab 1:1000

Kein amtlicher Lageplan, nur für dienstliche Zwecke. Zur Maßentnahme nur bedingt geeignet! ©Daten: LDBV 2026

