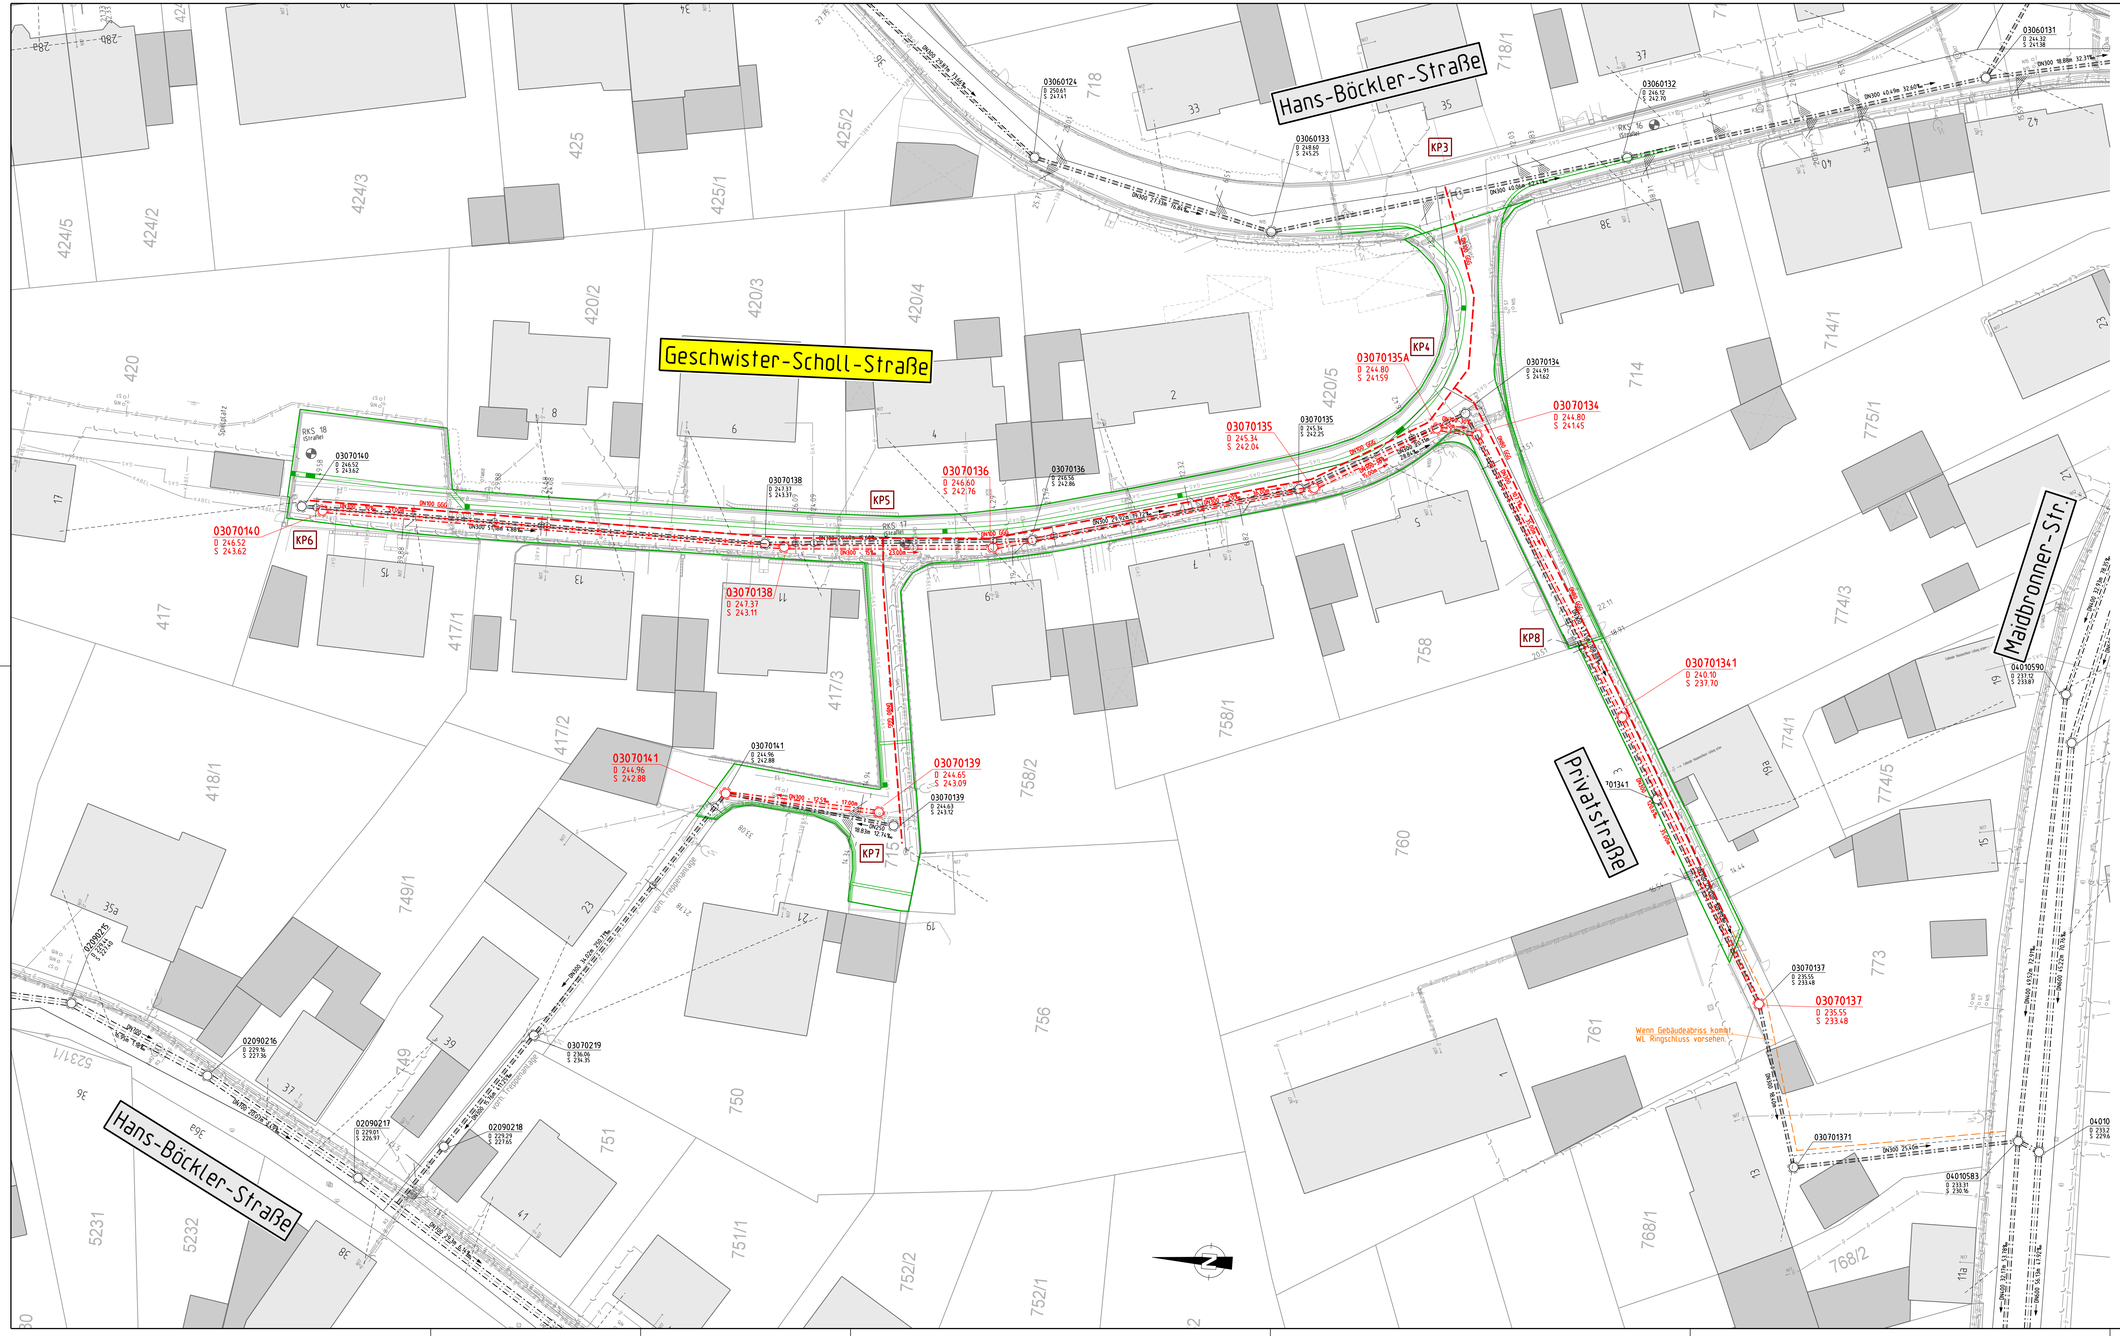

Zeichenerklärung:

- geplanter Mischwasserkanal mit Angabe der Dimension, Länge und Gefälle
- geplante Wasserleitung mit Streckenschieber u. Angabe des Materials, Dimension
- geplanter Unterflurhydrant
- KP3 Knotenpunkte Wasserleitung
- geplante Straßenführung
- vorhandener Mischwasserkanal mit Anschlussstutzen
- vorhandene Wasserleitung
- Bestandsvermessung
- Standorte Baugrunduntersuchung
- GAS — vorhandene Gasleitung (nachrichtlich dargstellt)
- vorhandene Telekomleitung (nachrichtlich dargstellt)
- vorhandene Stromleitung (nachrichtlich dargstellt)
- KABEL — vorhandenes Kabel (nachrichtlich dargstellt)

Nr.	Änderung	geänd.	Name	gepr.	Name

Tiefbautechnisches Büro Köhl Würzburg GmbH
Beratung - Planung - Bauleitung

Vorhaben: Straßenvollausbau mit Neubau der Kanal- und Wasserleitung in den Straßen "Am Schleifweg" u. "Geschwister-Scholl-Str."

Vorhabensträger: Markt Rimpar

Landkreis: Würzburg

Plan Nr.: 2.4
Proj.Nr.: 13-055
Datein: Kanal-LP-13055.dgn
Modell: Plan 2.4 - Kanal+WL Geschwister-Scholl
Plotkon: Plan 2.3-2.4 - Kanal+WL.tbl
Plotersstellung: 18.11.2014
Filter:

Maßstab:
d. Höhe 1:
d. Länge 1:250

Entwurfslageplan Kanalisation u. Wasserleitung

"Geschwister-Scholl-Str"

	Datum	Name
aufgem.		
entw.	04/14	Deh
gez.	04/14	JH
gepr.		

Vorhabensträger:
Markt Rimpar
Schloßberg 1, 97222 Rimpar
Telefon: 09365/8067-0
Telefax: 09365/8067-35

(Datum) (Unterschrift)

Köhl

Entwurfsverfasser:
Tiefbautechn. Büro Köhl Würzburg GmbH
Konradstr. 9, 97072 Würzburg
Telefon: 0931/35500-0
Telefax: 0931/35500-16
e-mail: info@b-koehl.de
Internet: http://www.koehl-wuerzburg.de

Mai 2014

(Datum) (Unterschrift)

"Lt.Paragr.2 Abs.1 Nr.7 des Urheberrechtsgesetzes v.09.09.1965 sind für diese Zeichnung alle Rechte vorbehalten mit Ausnahme von Darstellungen, die von dritter Seite übernommen wurden."