




Markt Rimpar
ÄNDERUNG FLÄCHENNUTZUNGSPLAN IM BEREICH
"Agri-Photovoltaikanlage Gramschatz "

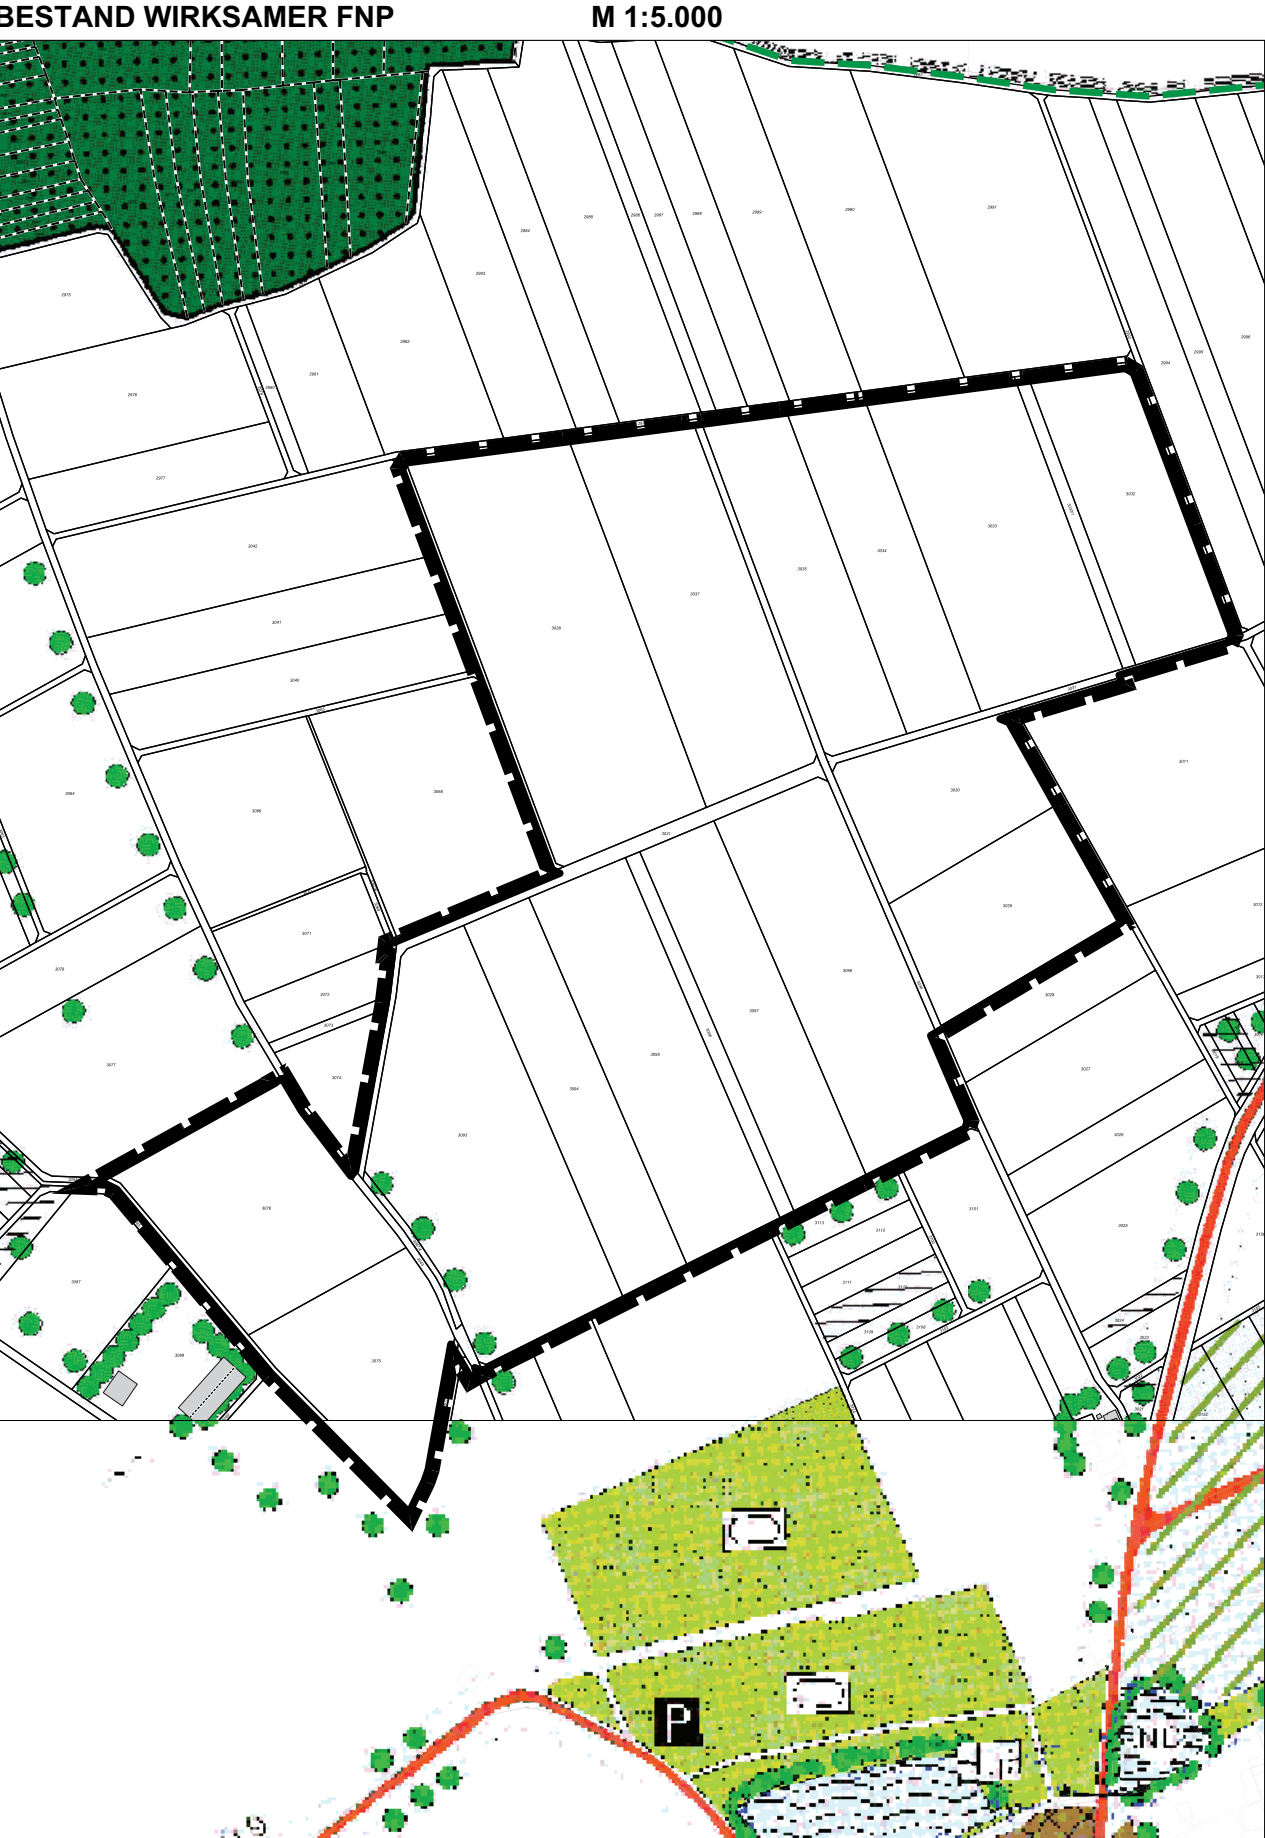


Markt Rimpar
ÄNDERUNG FLÄCHENNUTZUNGSPLAN IM BEREICH
"Agri-Photovoltaikanlage Gramschatz "

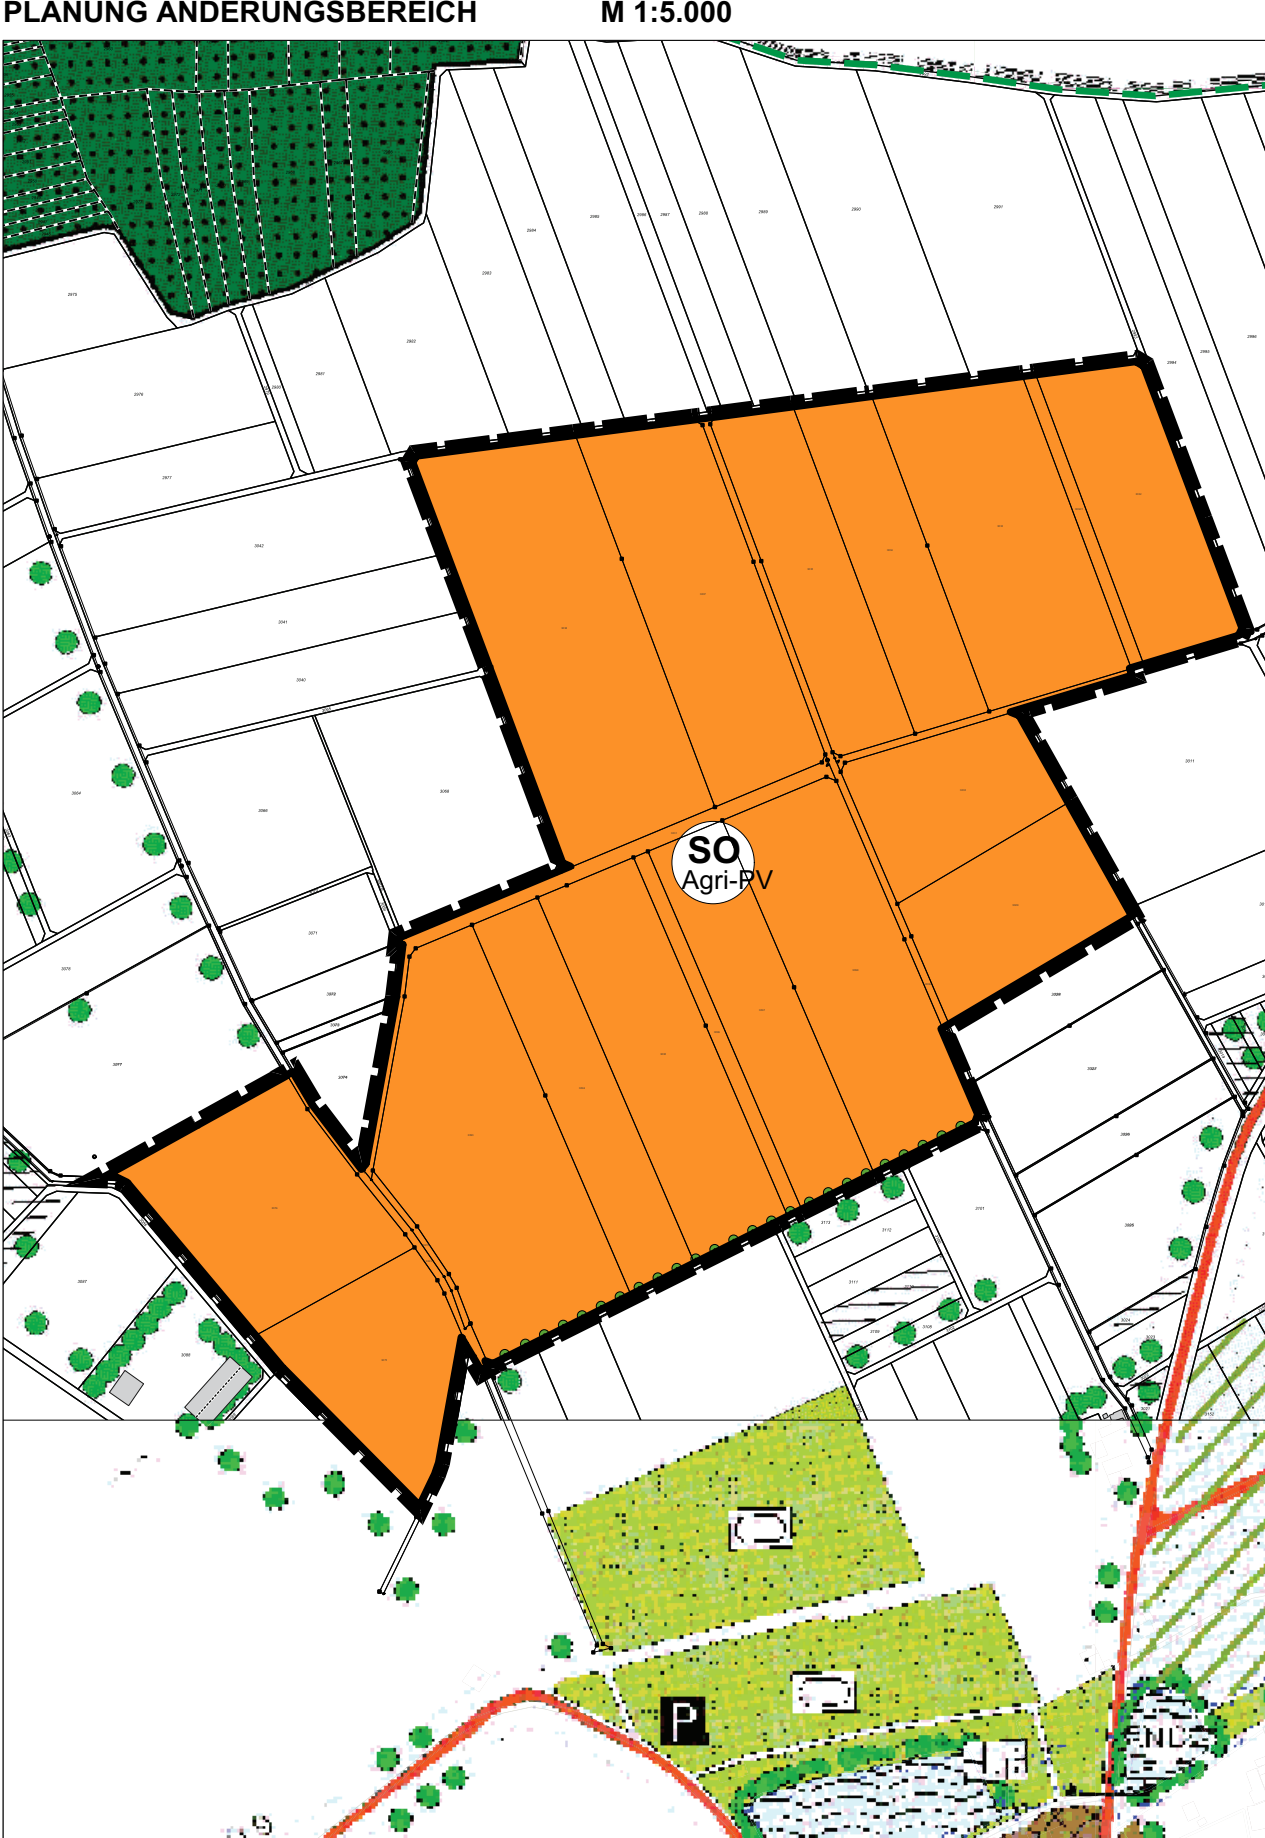

Markt Rimpar
ÄNDERUNG FLÄCHENNUTZUNGSPLAN IM BEREICH
"Agri-Photovoltaikanlage Gramschatz "

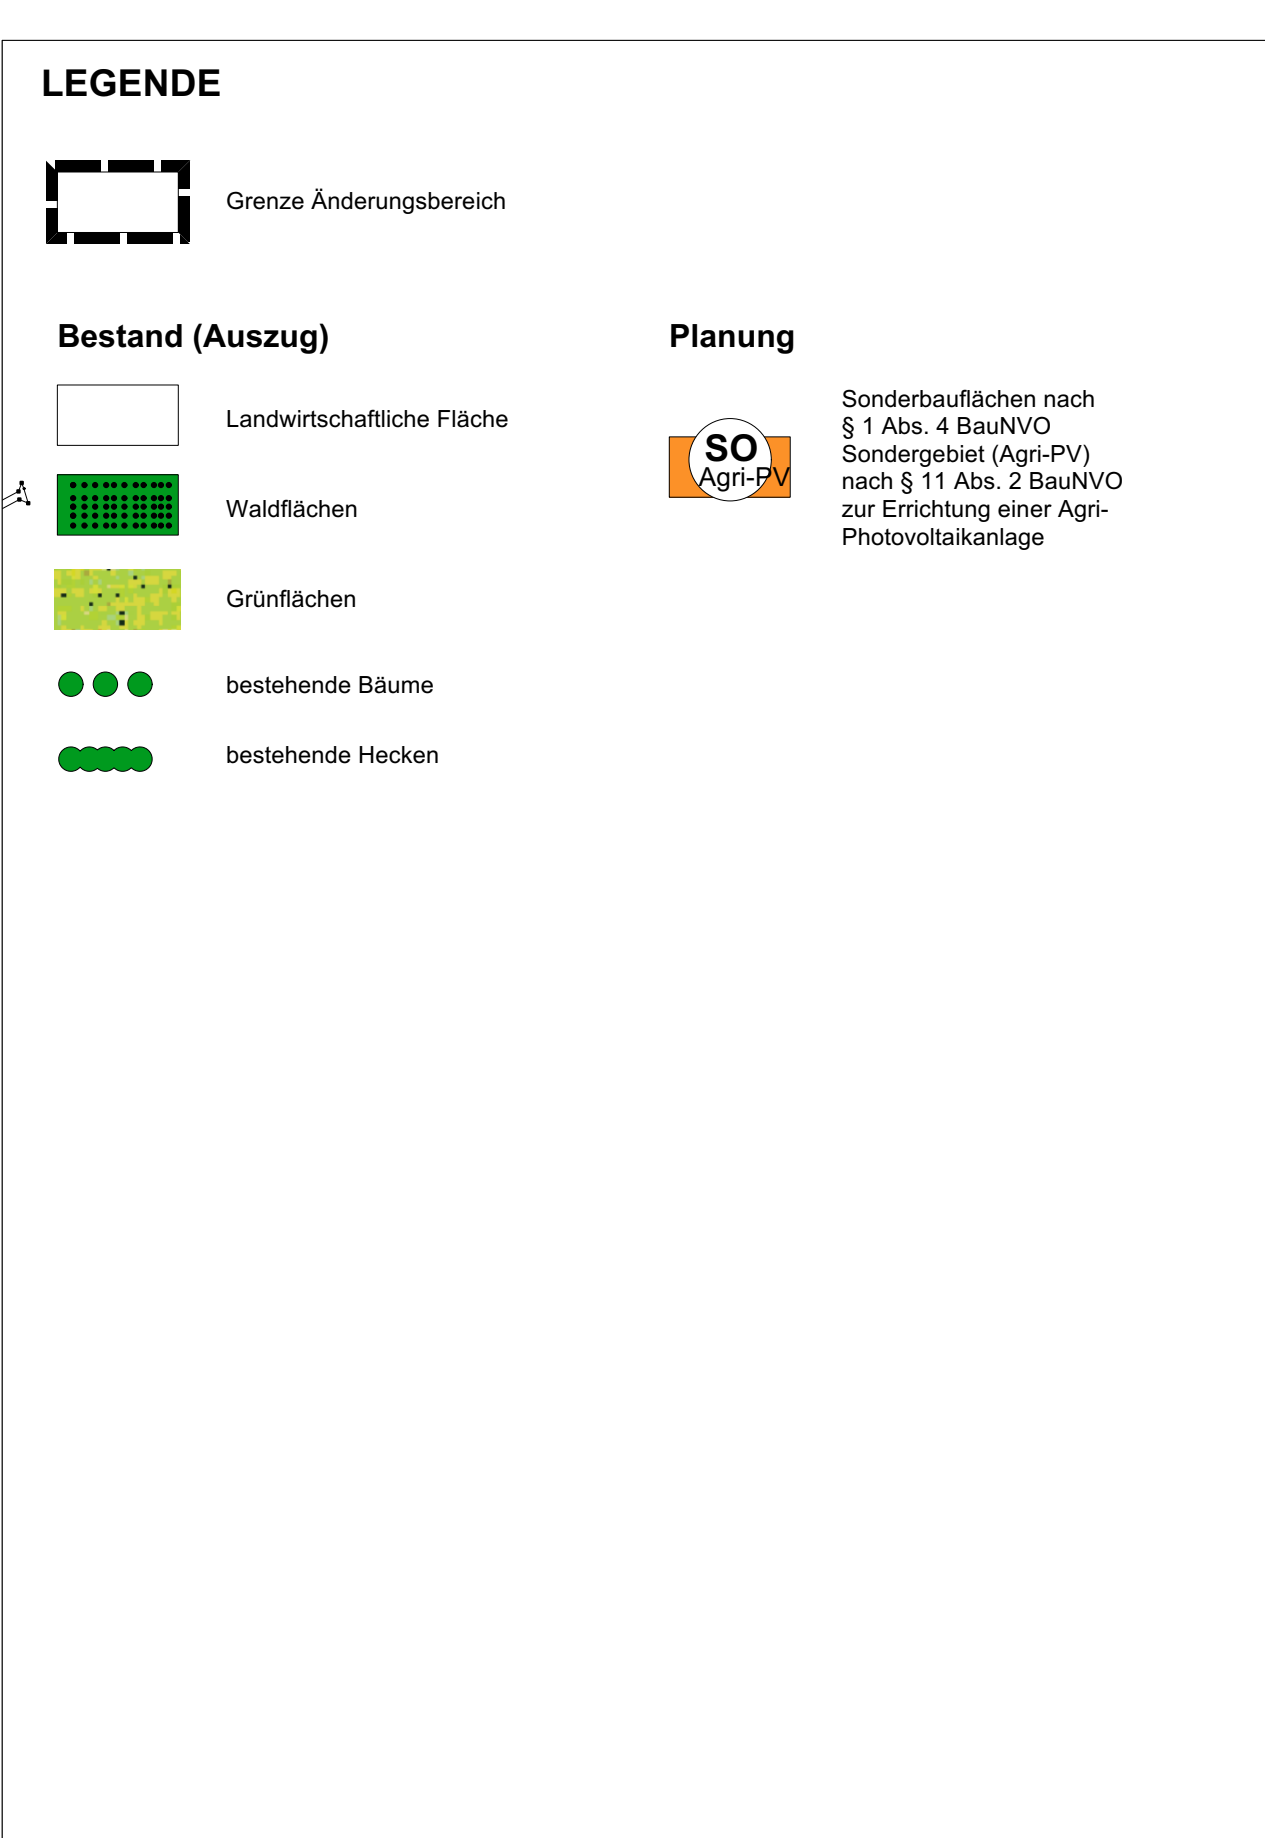

Markt Rimpar
ÄNDERUNG FLÄCHENNUTZUNGSPLAN IM BEREICH
"Agri-Photovoltaikanlage Gramschatz "

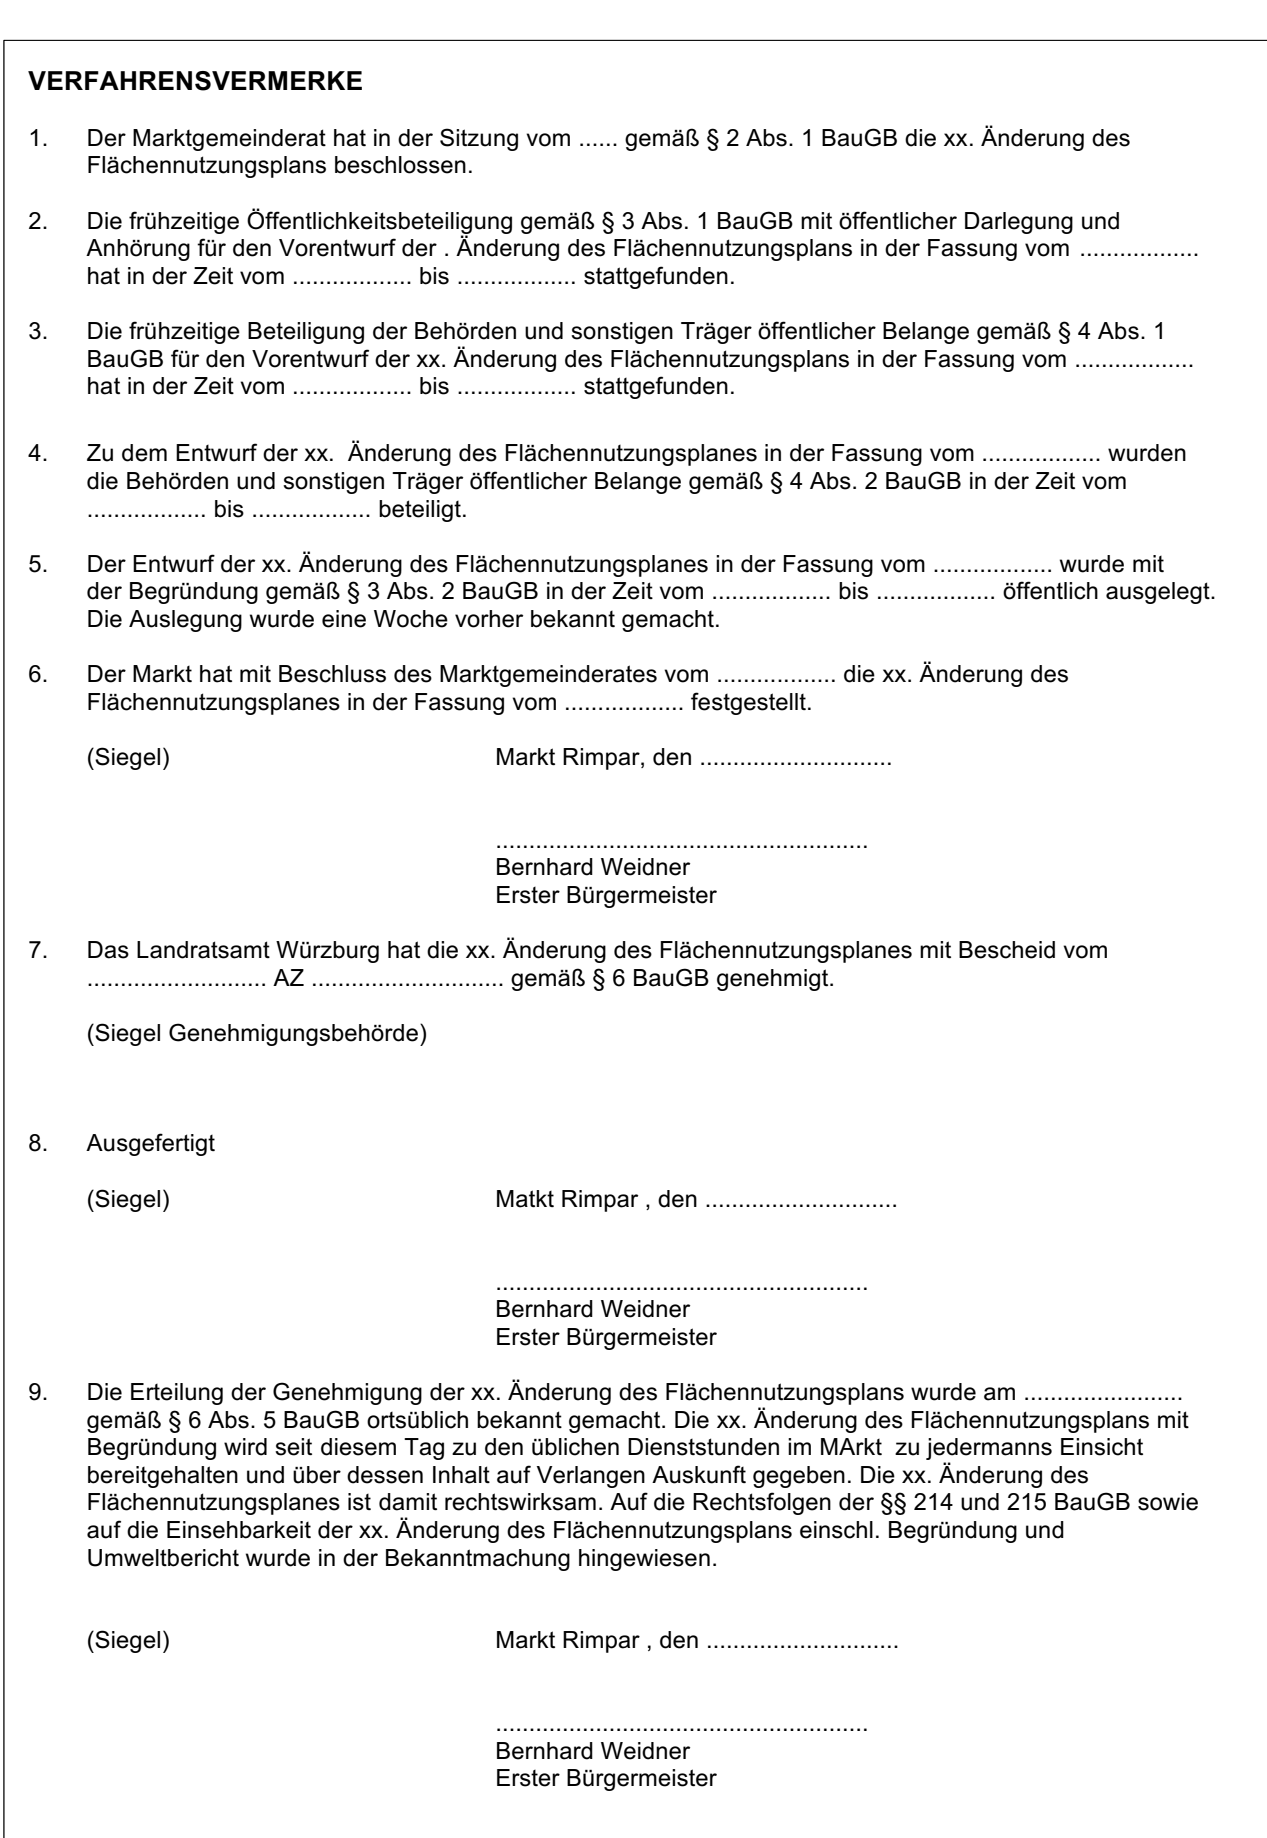

Markt Rimpar
ÄNDERUNG FLÄCHENNUTZUNGSPLAN IM BEREICH
"Agri-Photovoltaikanlage Gramschatz "

